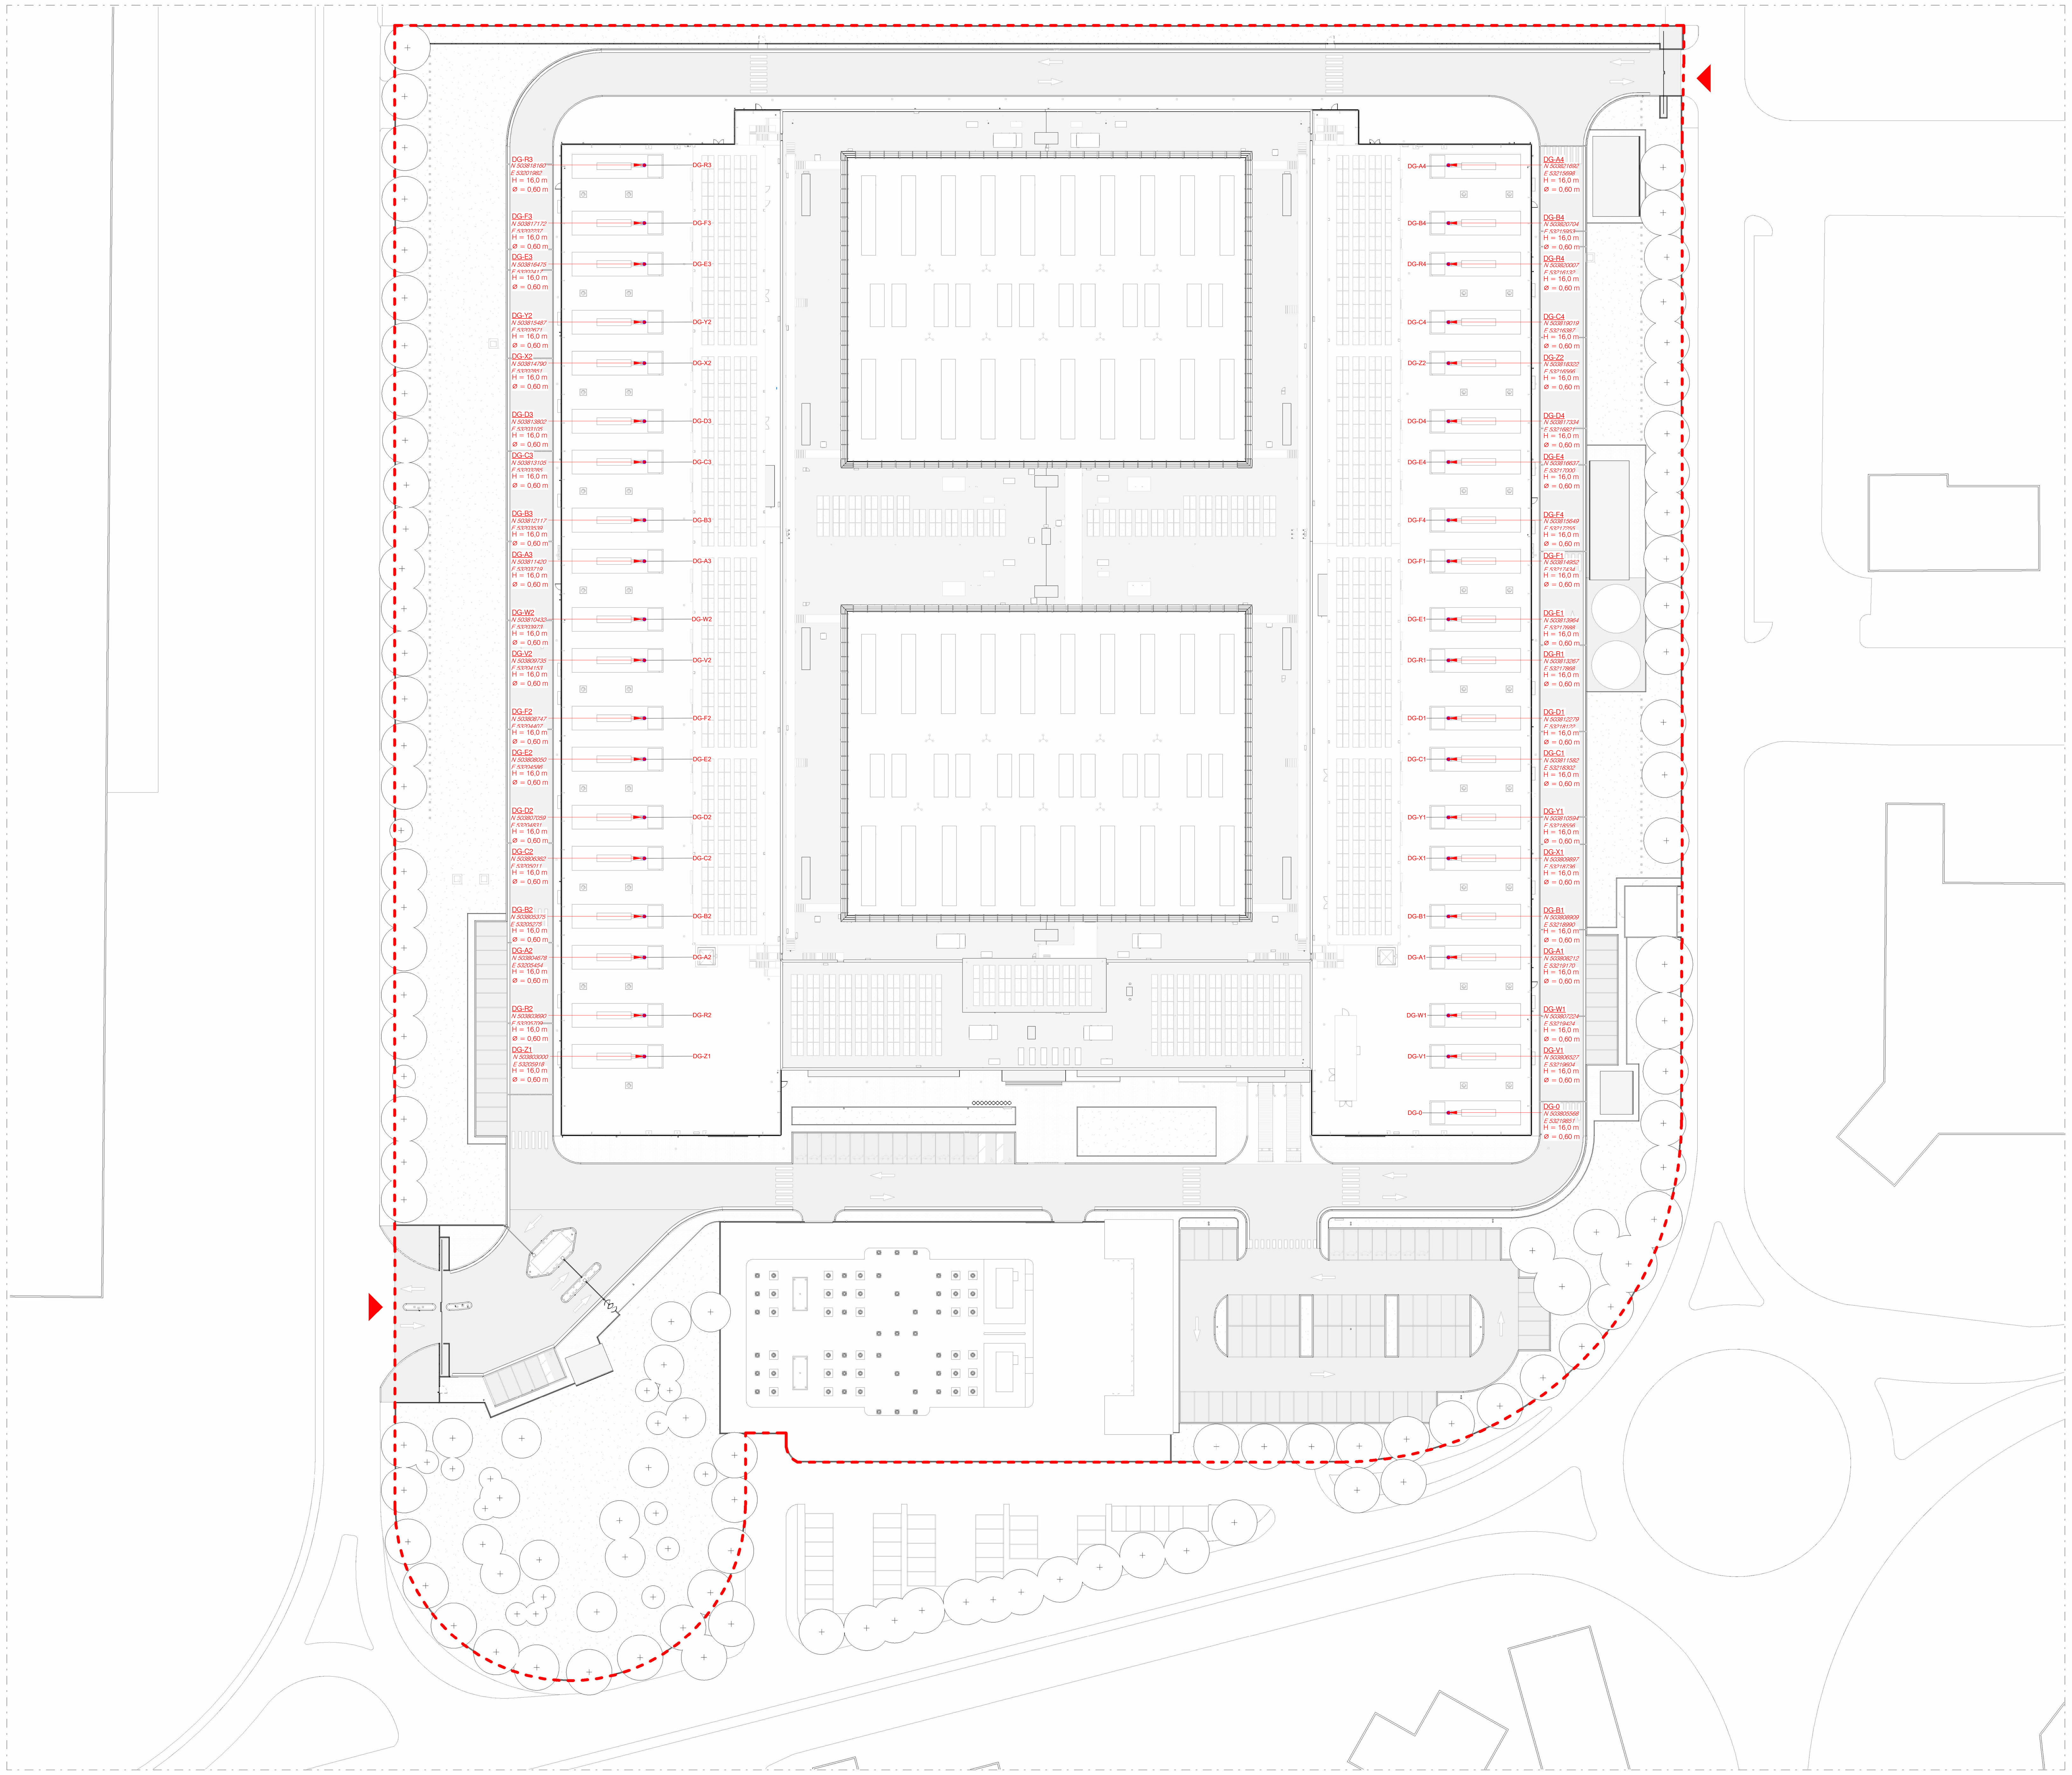

Planimetria delle emissioni in atmosfera
1 : 500

MIL09 - PUNTI DI EMISSIONE

Nome	Potenza kWt	Combustibile	Funzionamento annuo previsto
DG-0	6211	Gasolio	20 ore
DG-V1	6211	Gasolio	20 ore
DG-W1	6211	Gasolio	20 ore
DG-A1	6211	Gasolio	20 ore
DG-B1	6211	Gasolio	20 ore
DG-X1	6211	Gasolio	20 ore
DG-Y1	6211	Gasolio	20 ore
DG-C1	6211	Gasolio	20 ore
DG-D1	6211	Gasolio	20 ore
DG-R1	6211	Gasolio	20 ore
DG-E1	6211	Gasolio	20 ore
DG-F1	6211	Gasolio	20 ore
DG-F4	6211	Gasolio	20 ore
DG-E4	6211	Gasolio	20 ore
DG-D4	6211	Gasolio	20 ore
DG-Z2	6211	Gasolio	20 ore
DG-C4	6211	Gasolio	20 ore
DG-R4	6211	Gasolio	20 ore
DG-B4	6211	Gasolio	20 ore
DG-A4	6211	Gasolio	20 ore
DG-B3	6211	Gasolio	20 ore
DG-E3	6211	Gasolio	20 ore
DG-F3	6211	Gasolio	20 ore
DG-R3	6211	Gasolio	20 ore
DG-Y2	6211	Gasolio	20 ore
DG-X2	6211	Gasolio	20 ore
DG-D3	6211	Gasolio	20 ore
DG-C3	6211	Gasolio	20 ore
DG-A3	6211	Gasolio	20 ore
DG-W2	6211	Gasolio	20 ore
DG-V2	6211	Gasolio	20 ore
DG-F2	6211	Gasolio	20 ore
DG-E2	6211	Gasolio	20 ore
DG-Z1	6211	Gasolio	20 ore
DG-R2	6211	Gasolio	20 ore
DG-A2	6211	Gasolio	20 ore
DG-B2	6211	Gasolio	20 ore
DG-C2	6211	Gasolio	20 ore
DG-D2	6211	Gasolio	20 ore
	242229		

Gruppi elettrogeni edificio MIL09

- 6.211,00 kWt ciascuno. Totale x 39 ≈ 242.229,00 MWt

LEGENDA

Ingresso

Linea di Proprietà Area di Intervento

N

Firmato digitalmente da:
Marco Amosso
Data: 31/07/2025 15:36:38

			IL RICHIEDENTE	IL PROGETTISTA
REV	DATA / DATE:	DESCRIZIONE / DESCRIPTION:		
-	-	-		

L22 è una divisione di:
Lombardini22 S.p.A.
Via Lombardini 22, 20143 Milano, Italia
T +39 02 36 59 62 00 F +39 02 83 20 13 97
info@l22.it www.l22.it

Capitale sociale Euro 100 000 i.v.
C.F./P.IVA: 05505600964 R.E.A. 1827099

Sistema di gestione qualità conforme alla UNI EN ISO 9001:2008 - Certificato Nr. 50 100 8319 da TÜV Italia

SPS Studio Progetti Strutturali
Ing. Arturo Donadio
S.P.S. S.r.l. www.spssrl-mi.it
Via M. Gioia, 64 - 20125 Milano, Italia
segreteria@spssrl-mi.it T. 02/6694887

COMMITTENTE / CLIENT:
STACK INFRASTRUCTURE
INFRASTRUCTURE ITALIA LAND 9 S.r.l.
via del Bosco Rinnovato, 6 - Palazzo U4 - 20057 - Assago (MI)
+39 0239447901

PROGETTO / PROJECT:
MIL09 – Nuovo Sito Produttivo
Via Marco Polo, 2 - 20066 - Melzo (MI)

PROGETTISTA / DESIGNER:
L22 - Marco Amosso - Iscritto all'Ordine degli Architetti di Torino n°4157
Indirizzo: Via Elia Lombardini 22, 20143, Milano - Mail: ufficio.tecnico@l22.it - Pec: ufficio.tecnico@pec.lombardini22.it

OGGETTO / OBJECT:
Valutazione di Impatto Ambientale ai sensi del Titolo III del D.Lgs 152/2006

TITOLO / DESCRIPTION:
ARCHITETTONICO
Stato di progetto - Planimetria delle emissioni in atmosfera

DISEGNATO DA: DRAWN BY:	CONTROLLATO DA: CHECKED BY:	DATA/ DATE:	SCALA / SCALE:	DATA REV.:
GMS	PCU	16/06/2025	1:500	-

FORMAT:	NOME FILE / FILE NAME:	COMMESSA / JOB:	TAVOLA / DRAWING:	REV.:
A0	3989_AC-017.-G	3989	AC-017.	-

© Lombardini22 S.p.A. ES DT (rev.-) (L.663/41 Art.2575)